



PLANIMETRIA SCALA 1:200


SEZIONI AMBIENTALI

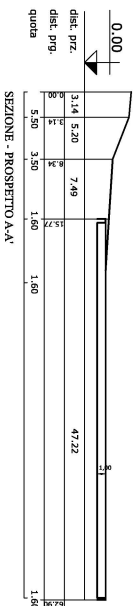


SEZIONE - PROSPETTO A-A'

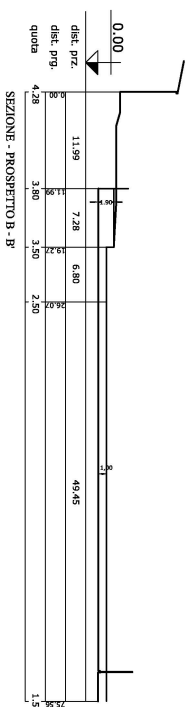

SEZIONE - PROSPETTO B-B'

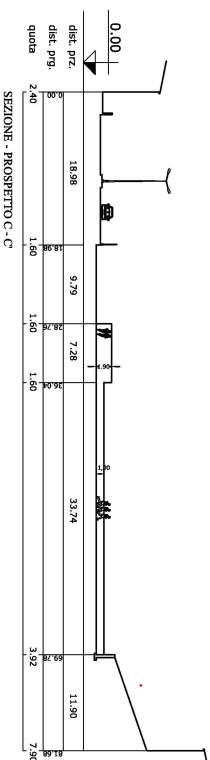

SEZIONE - PROSPETTO C-C'

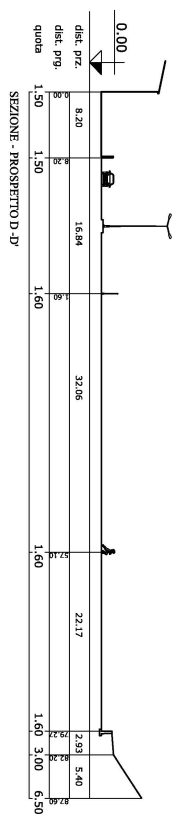

SEZIONE - PROSPETTO D-D'

LEGENDA

- pista pedonale
- pedana salita con scala
- pedana salita in rampa
- pedana salita in asc.
- pedana salita ad acqua piovana
- punti luce con protezione A.L.D.
- nuova rete fognaria
- nuova pedana
- pedana sportiva in nuovo materiale drenante
- nuovo rete fognaria in pedana
- scala
- pedana in s.d.a. nuovo

**COMUNE DI CASTELNUOVO**  
VAL DI CECINA  
Provincia di Pisa


---


**3**


